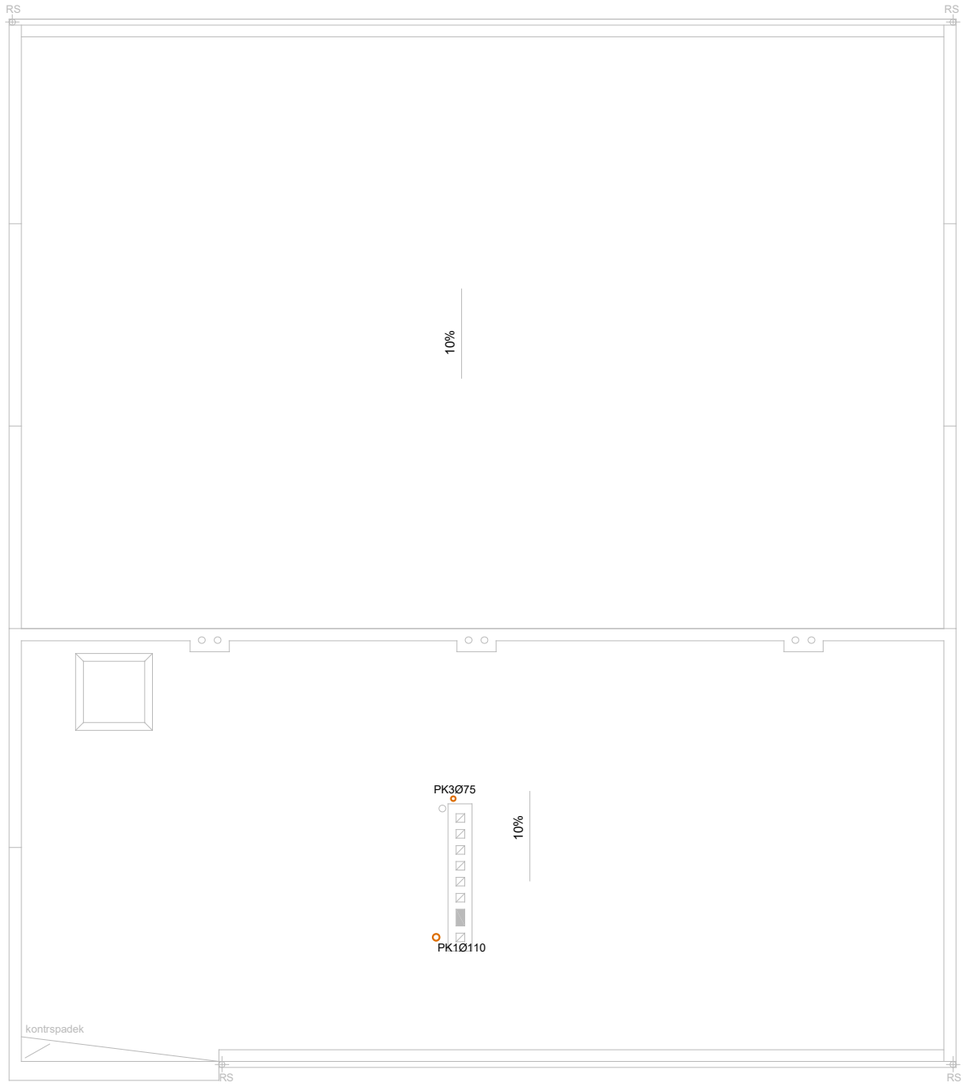


OZNACZENIA:

- Instalacja wody zimnej
- Instalacja wody ciepłej
- Instalacja p.poż.
- Instalacja kanalizacji sanitarnej
- Instalacja kanalizacji sanitarnej - prowadzona pod stropem pomieszczenia

PK1Ø110 Pion kanalizacji sanitarnej

W1 Pion wodociągowy

UWAGA: WYMIARY SPRAWDZIĆ NA BUDOWIE. WSZELKIE NIEZGODNOŚCI SKONSULTOWAĆ Z PROJEKTANTEM. PRAWA AUTORSKIE ZASTRZEŻONE

[BaKoDesign] Studio Architektoniczne Barbara Piątek
adres: ul. Ks. Głucha 14, 43-140 Lędziny
tel. 0 501 475 782_e-mail: barbara.kotas@wp.pl

inwestor: GOPS Bojszowy

tytuł rysunku: **INSTALACJA WOD.-KAN. - RZUT DACHU**

branża: I. SANITARNE

skala: 1:100

faza proj.: PBW

nr rysunku: IS/05

nazwa inwestycji: ROZBUDOWA WRAZ ZE ZMIANĄ SPOSOBU UŻYTKOWANIA BUDYNKU REMIZY STRAŻACKIEJ NA DZIENNY DOM POBYTU SENIORA W MIĘDZYRZECZU

| | Imię i Nazwisko | Numer uprawnień | Data | Podpis |
|---|---|---|---|---|
| Projektant | inż. Stanisław Boduszek | 586/93 | 05.2017 | |
| Sprawdzający | mgr inż. Mariusz Bugajski | 115/99 | 05.2017 | |